


LAGEPLAN GRUNDSTÜCKSGRENZE | M 1:500

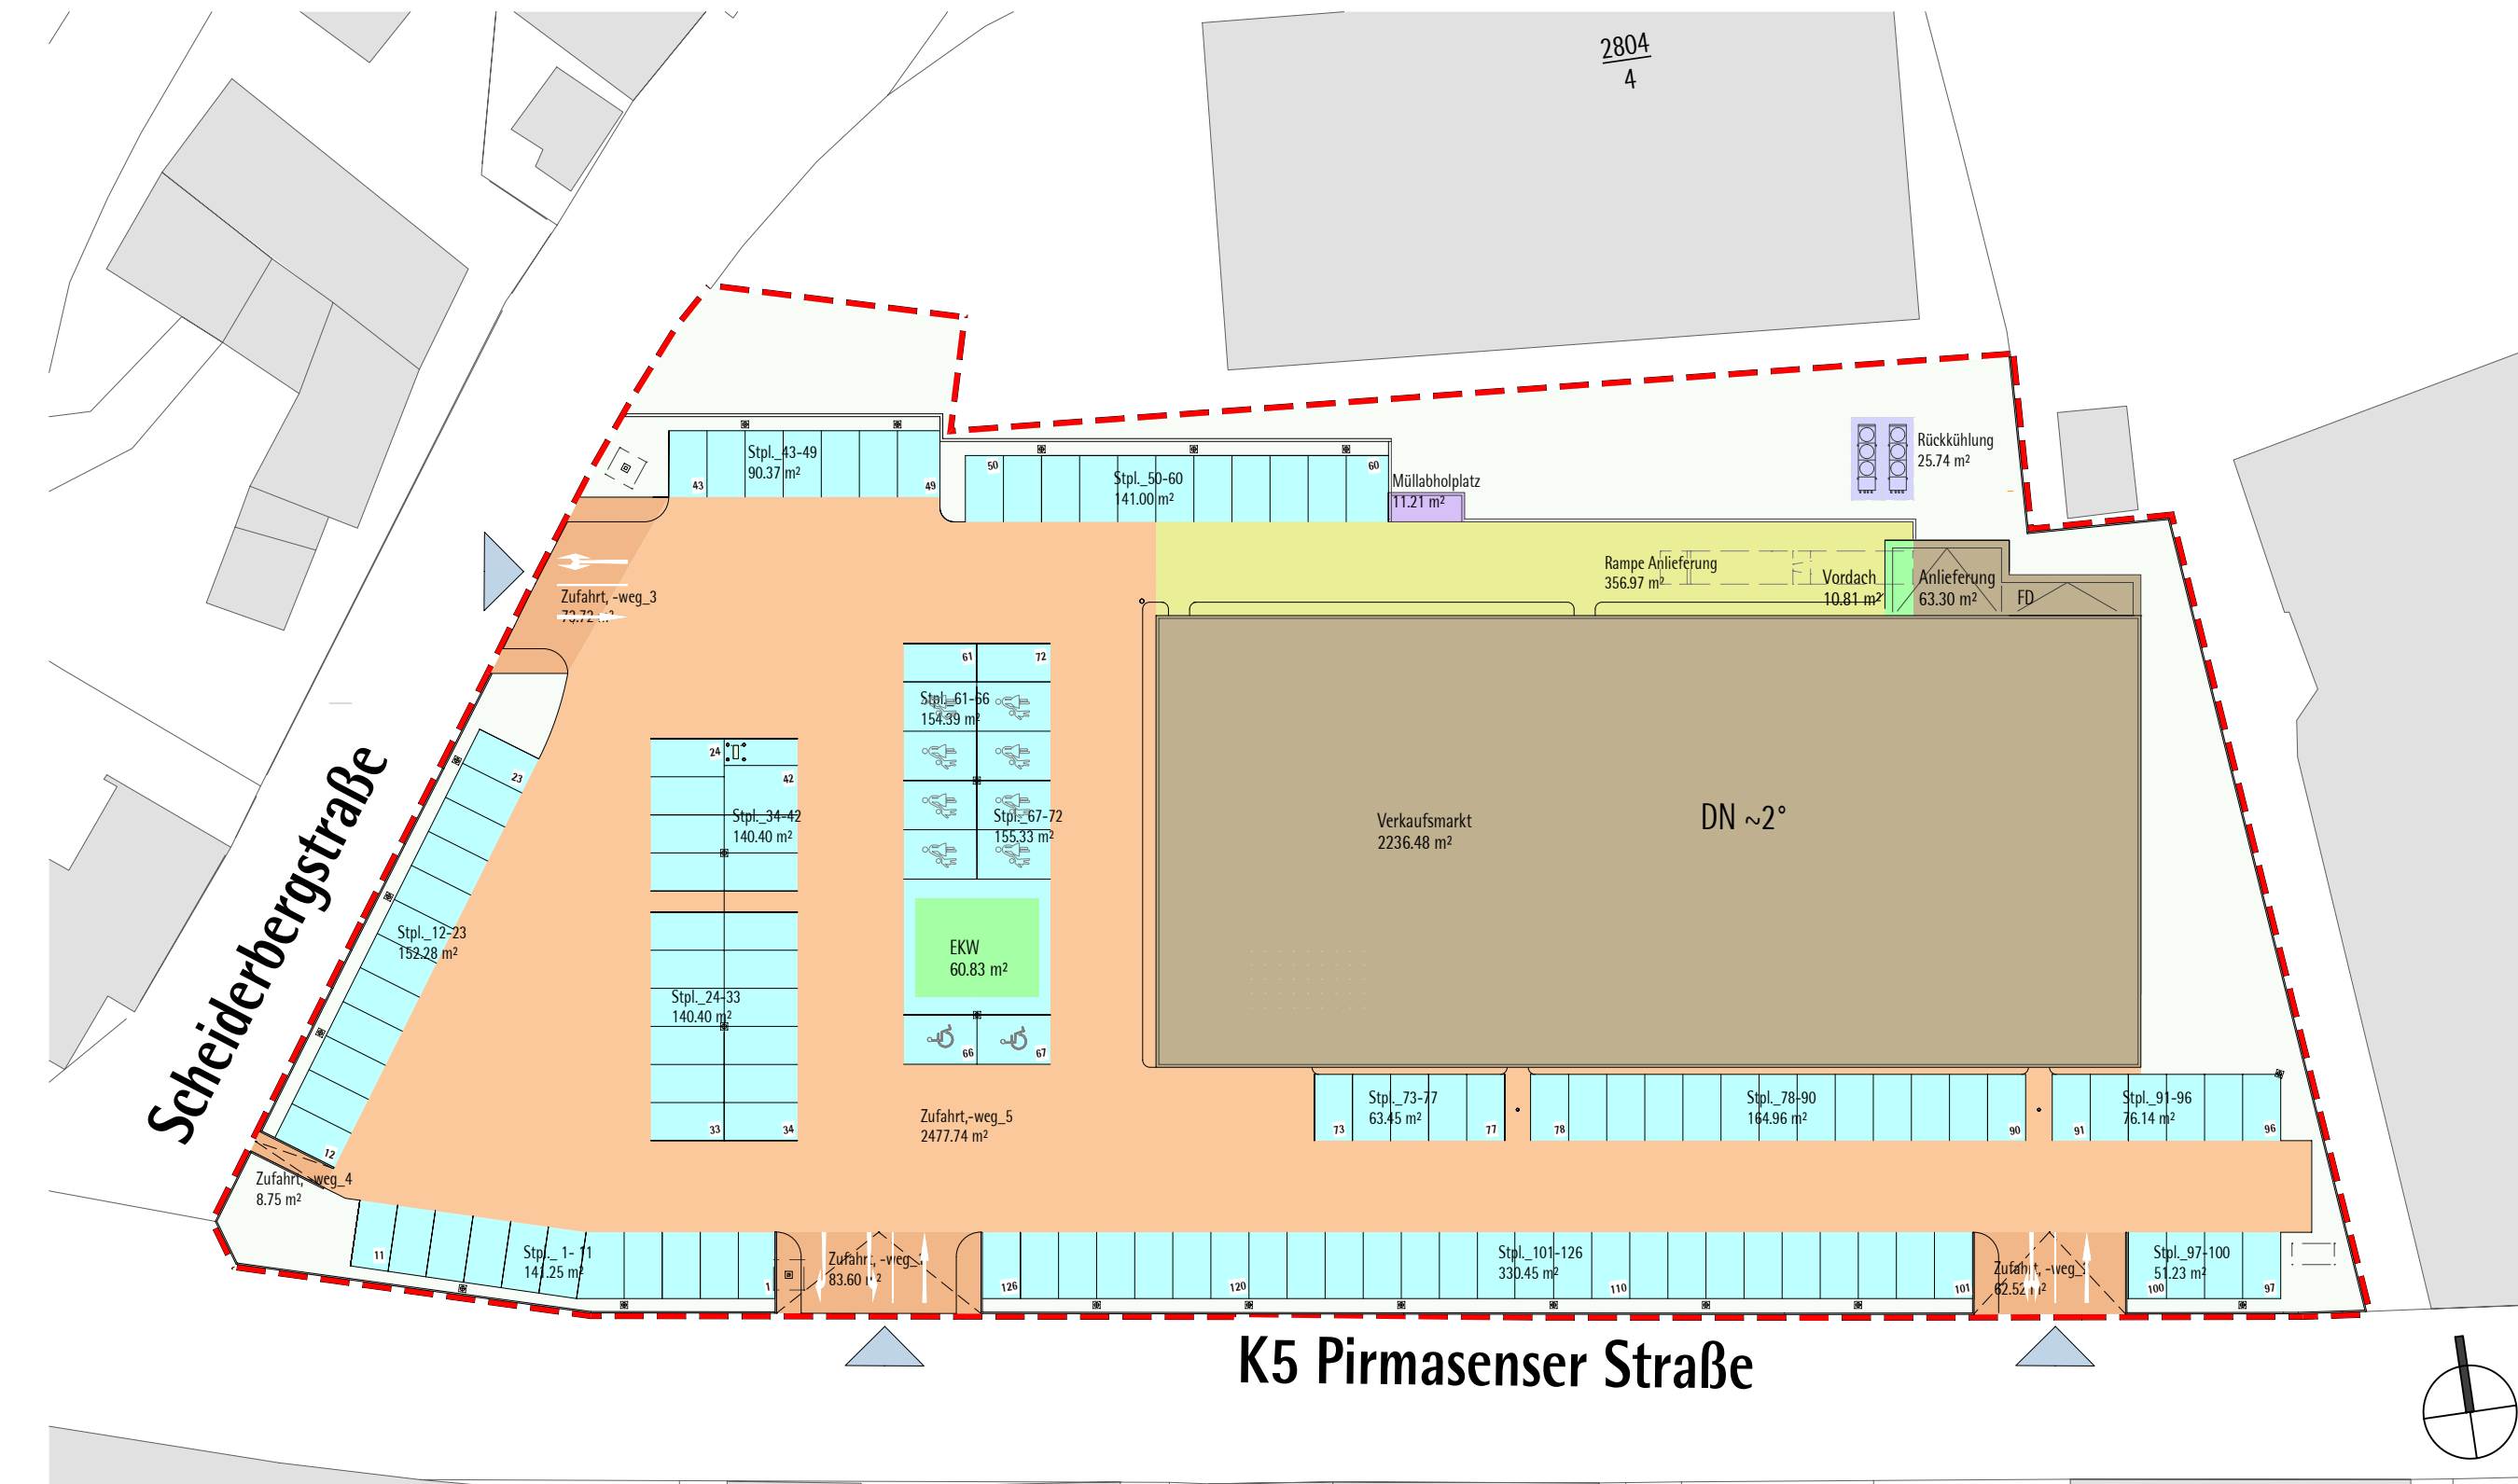

LAGEPLAN LUFTBILD | M 1:500



LAGEPLAN GRZ I+II | M 1:500




LAGEPLAN AUSSENANLAGE | M 1:200



LAGEPLAN | M 1:1000

OK FFB: 0.00 = 229,32 ü.NN.

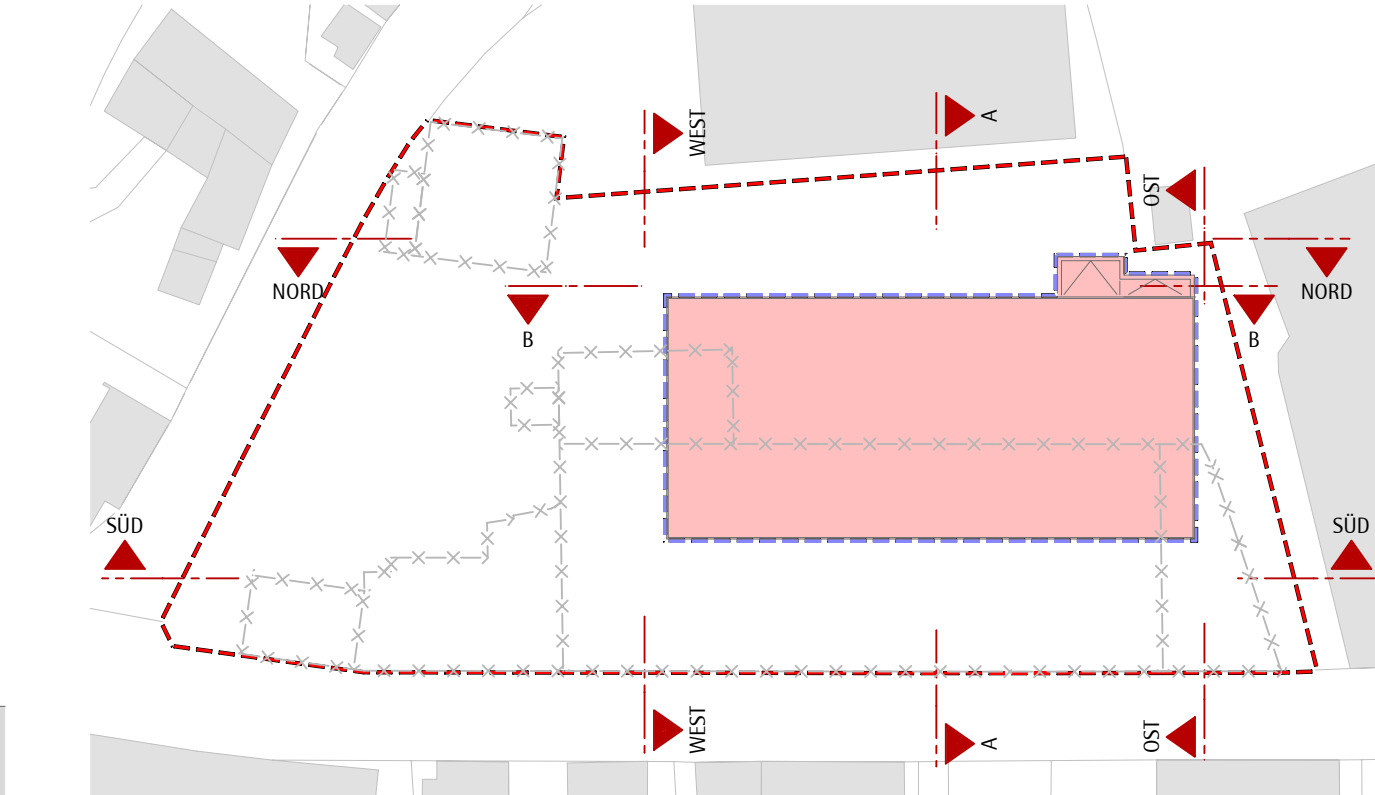

Stadtverwaltung Zweibrücken  
Zweibrücken, den 12.12.2024

Dr. Marold Wosnitza  
Oberbürgermeister

Index		Zweck		Status		Ermittlung	
Index	Datum	Bearbeiter	Status	Index	Datum	Bearbeiter	Status
-	30.07.2024						

<b>GRUB</b> ARCHITEKTEN UND INGENIEURE GMBH <small>GRUB ARCHITECTS &amp; ENGINEERS GMBH</small> Bauführer: Neupert Bauführer GmbH Talstraße 7, 66424 Homburg Vertr. durch Paul Neupert	
Info Grundriss: - Gepl. Datum: 30.07.2024 - Projekt: 1189 x 594 Bauführer: F. Wosnitza Datum: 30.07.2024 - Maßstab: 1:200 Geprüft: M. Wosnitza Datum: 30.07.2024 - Plannummer: 1003 CAD-Nutzer: IBL/Discountmarkt_Elem_Zweigler Weppler Projekt No: 1628 Index: Zeichnungsnummer: - NEL 00		Projekt: Neubau LIDL Discountmarkt -Ehem. Ziegelei Weppler Pirmasenser Straße 93 66482 Zweibrücken	
Plan: VORHABEN UND ERSCHLIESSUNGSPLAN Lageplan -Aussenanlage -Grundstücksgrenze   -Luftbild   -GRZ I+II		Bauführer: Neupert Bauführer GmbH Talstraße 7, 66424 Homburg Vertr. durch Paul Neupert	

H/B = 1189 / 594 (0.71m²)