


Stadt Zweibrücken
Flächennutzungsplanteiländerung 27
"Flugplatz Süd - an der Berliner Allee"

In der Zwerchhahnung

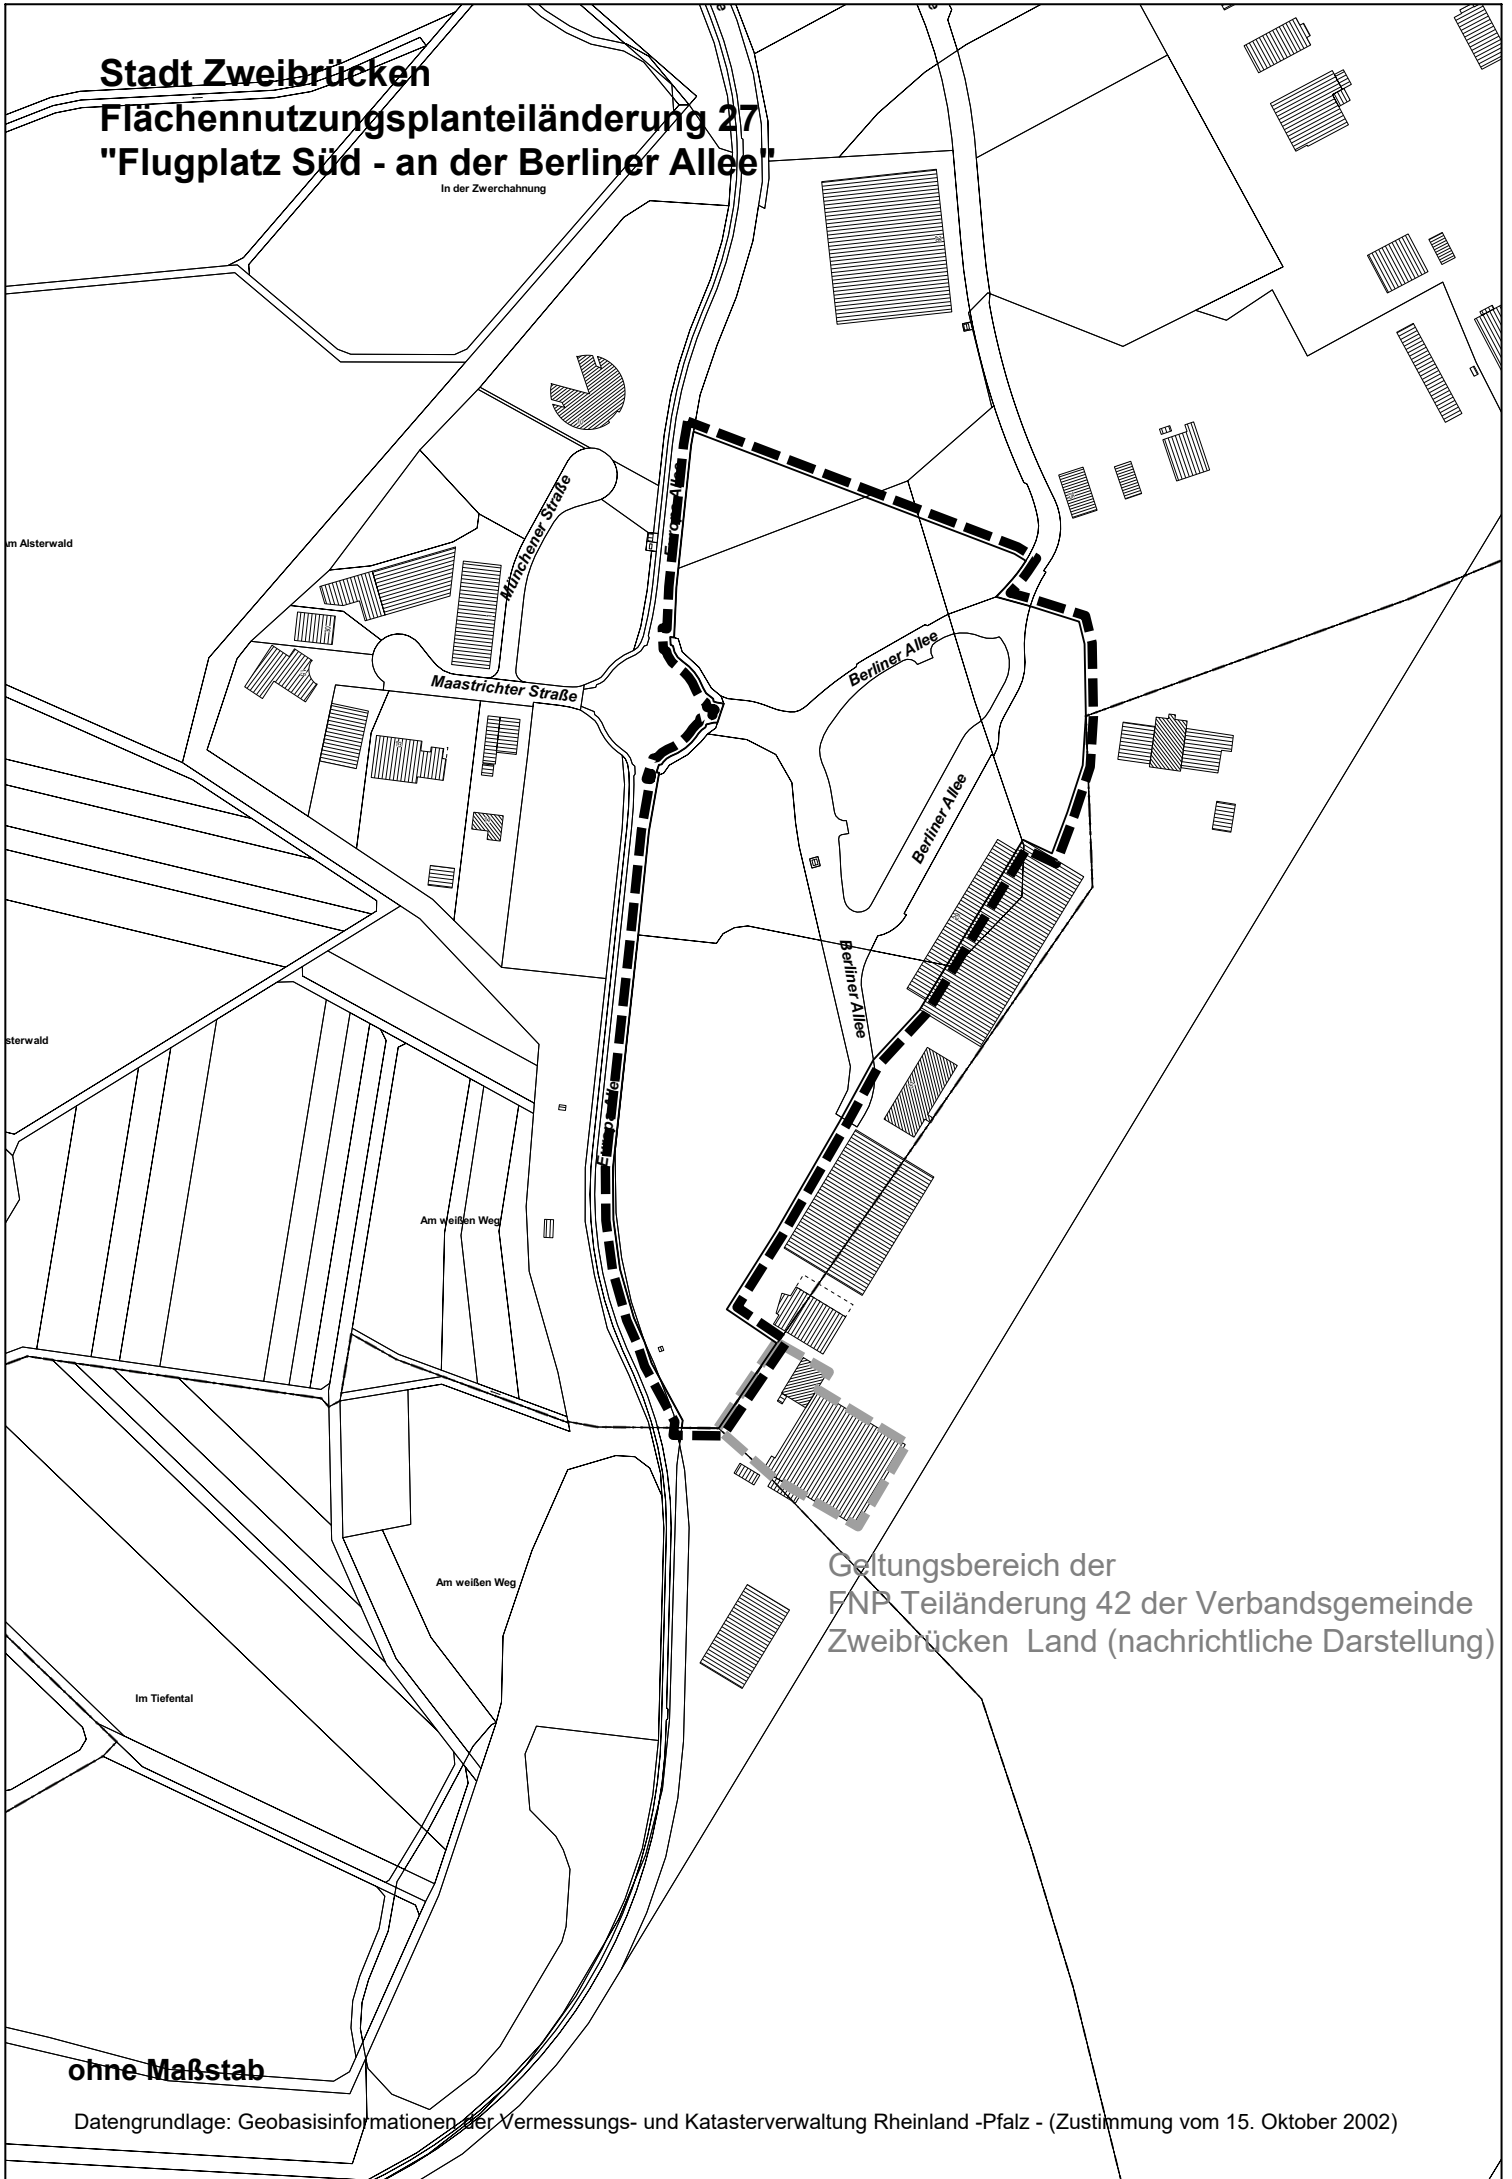

Geltungsbereich der
FNP Teiländerung 42 der Verbandsgemeinde
Zweibrücken Land (nachrichtliche Darstellung)

ohne Maßstab

Datengrundlage: Geobasisinformationen der Vermessungs- und Katasterverwaltung Rheinland -Pfalz - (Zustimmung vom 15. Oktober 2002)